



Groen

- Nieuwe hoogstam
- Meerstammige solitair
- Los struikenmassief
- Losse haag
- Geschoren haag
- Bodembedekker
- Klimplanten
- Gemaaid gazon
- Grindgazon

Constructies

- Carport / fietsenberging / sorteerstraatje
- Tuinkast / tuinberging
- Schankorf gevuld met Ardenner rots 20-40cm
- Brievbus


Verhardingen

- Waterdoorlatende verharding - Avienna Square 120x120x12cm - vulling split
- Kiezels in grindstabilisatiemat - Grisbi 5/8mm
- Industriefloerplaat 200x200x12cm - grijs
- Betonverharding uitgewassen - grijs
- Terras in betontegel 100x50x6cm - open voeg - Rockstone Blue Steel
- Waterpasserende betonstraatsteen 22x11x8cm
- Waterpasserende grasslines small 25x25x10cm - grasvoegen
- Klinter waterpasserend Halter Classic: 22x11x8cm (onder carport en fietsenstalling)

Overige

- WADI ingezaaid met biodivers kruidenmengsel
- Draadafsluiting
- Tuinpoort
- Onderhoudsboard in boomschors
- Spelprikkel boomstammen
- Afzetpaaltje


Opdrachtgever:	Woonplanners	Schaal: 1/200	Aangebrachte wijzigingen:		Goedgekeurd:
Projectadres:	Beekhoek Hove		Datum:	Wijziging:	
Plan:	Ontwerpplan	Datum: 02.06.2025	KM tuinplanning bvba Koen Mennes Bureau voor Tuin- en landschapsarchitectuur Tuin- en Landschapsarchitect Holle Weg 19 b - 2550 Kontich tel.: 03.844.96.17 - 0476.88.77.25 fax: 03.844.96.16		
Dosnr:	23.03.705	Getekend: TDS			

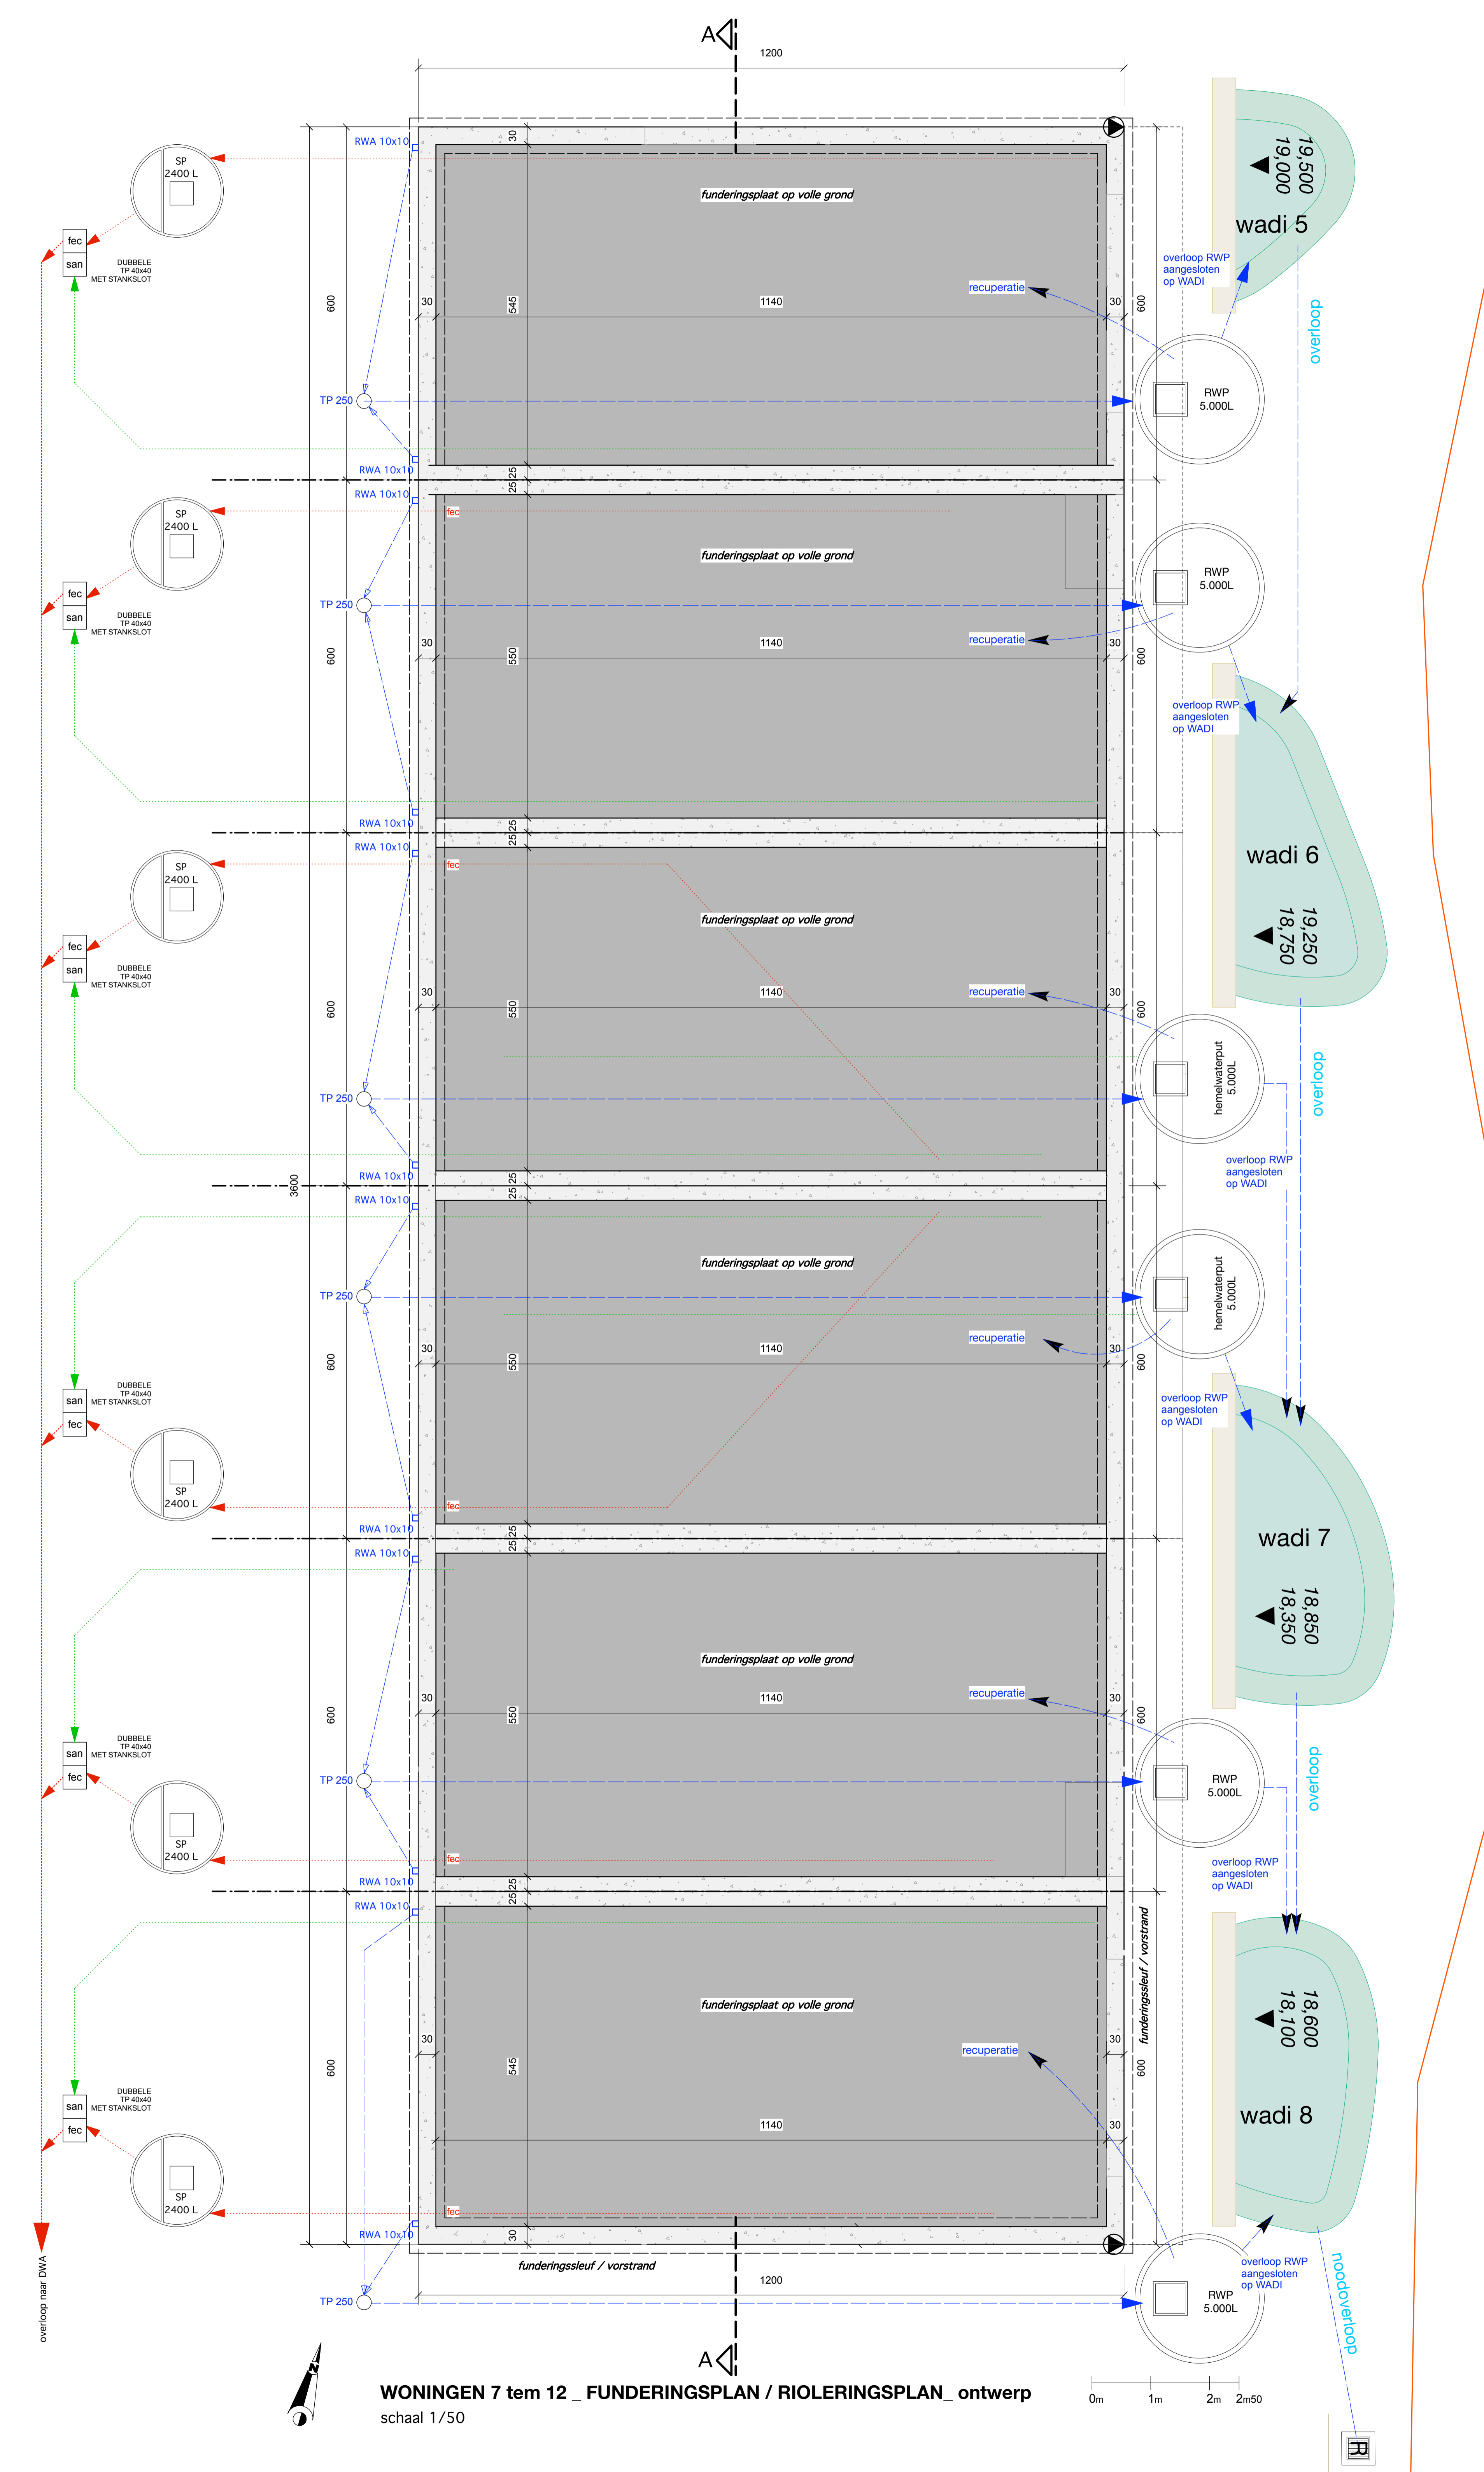

WONINGEN 7 tem 12 _ FUNDERINGSPLAN / RIOLINGSPLAN_ontwerp
 schaal 1/50




WONINGEN 7 tem 12 _ GELIJKVLOERS_ontwerp
 schaal 1/50

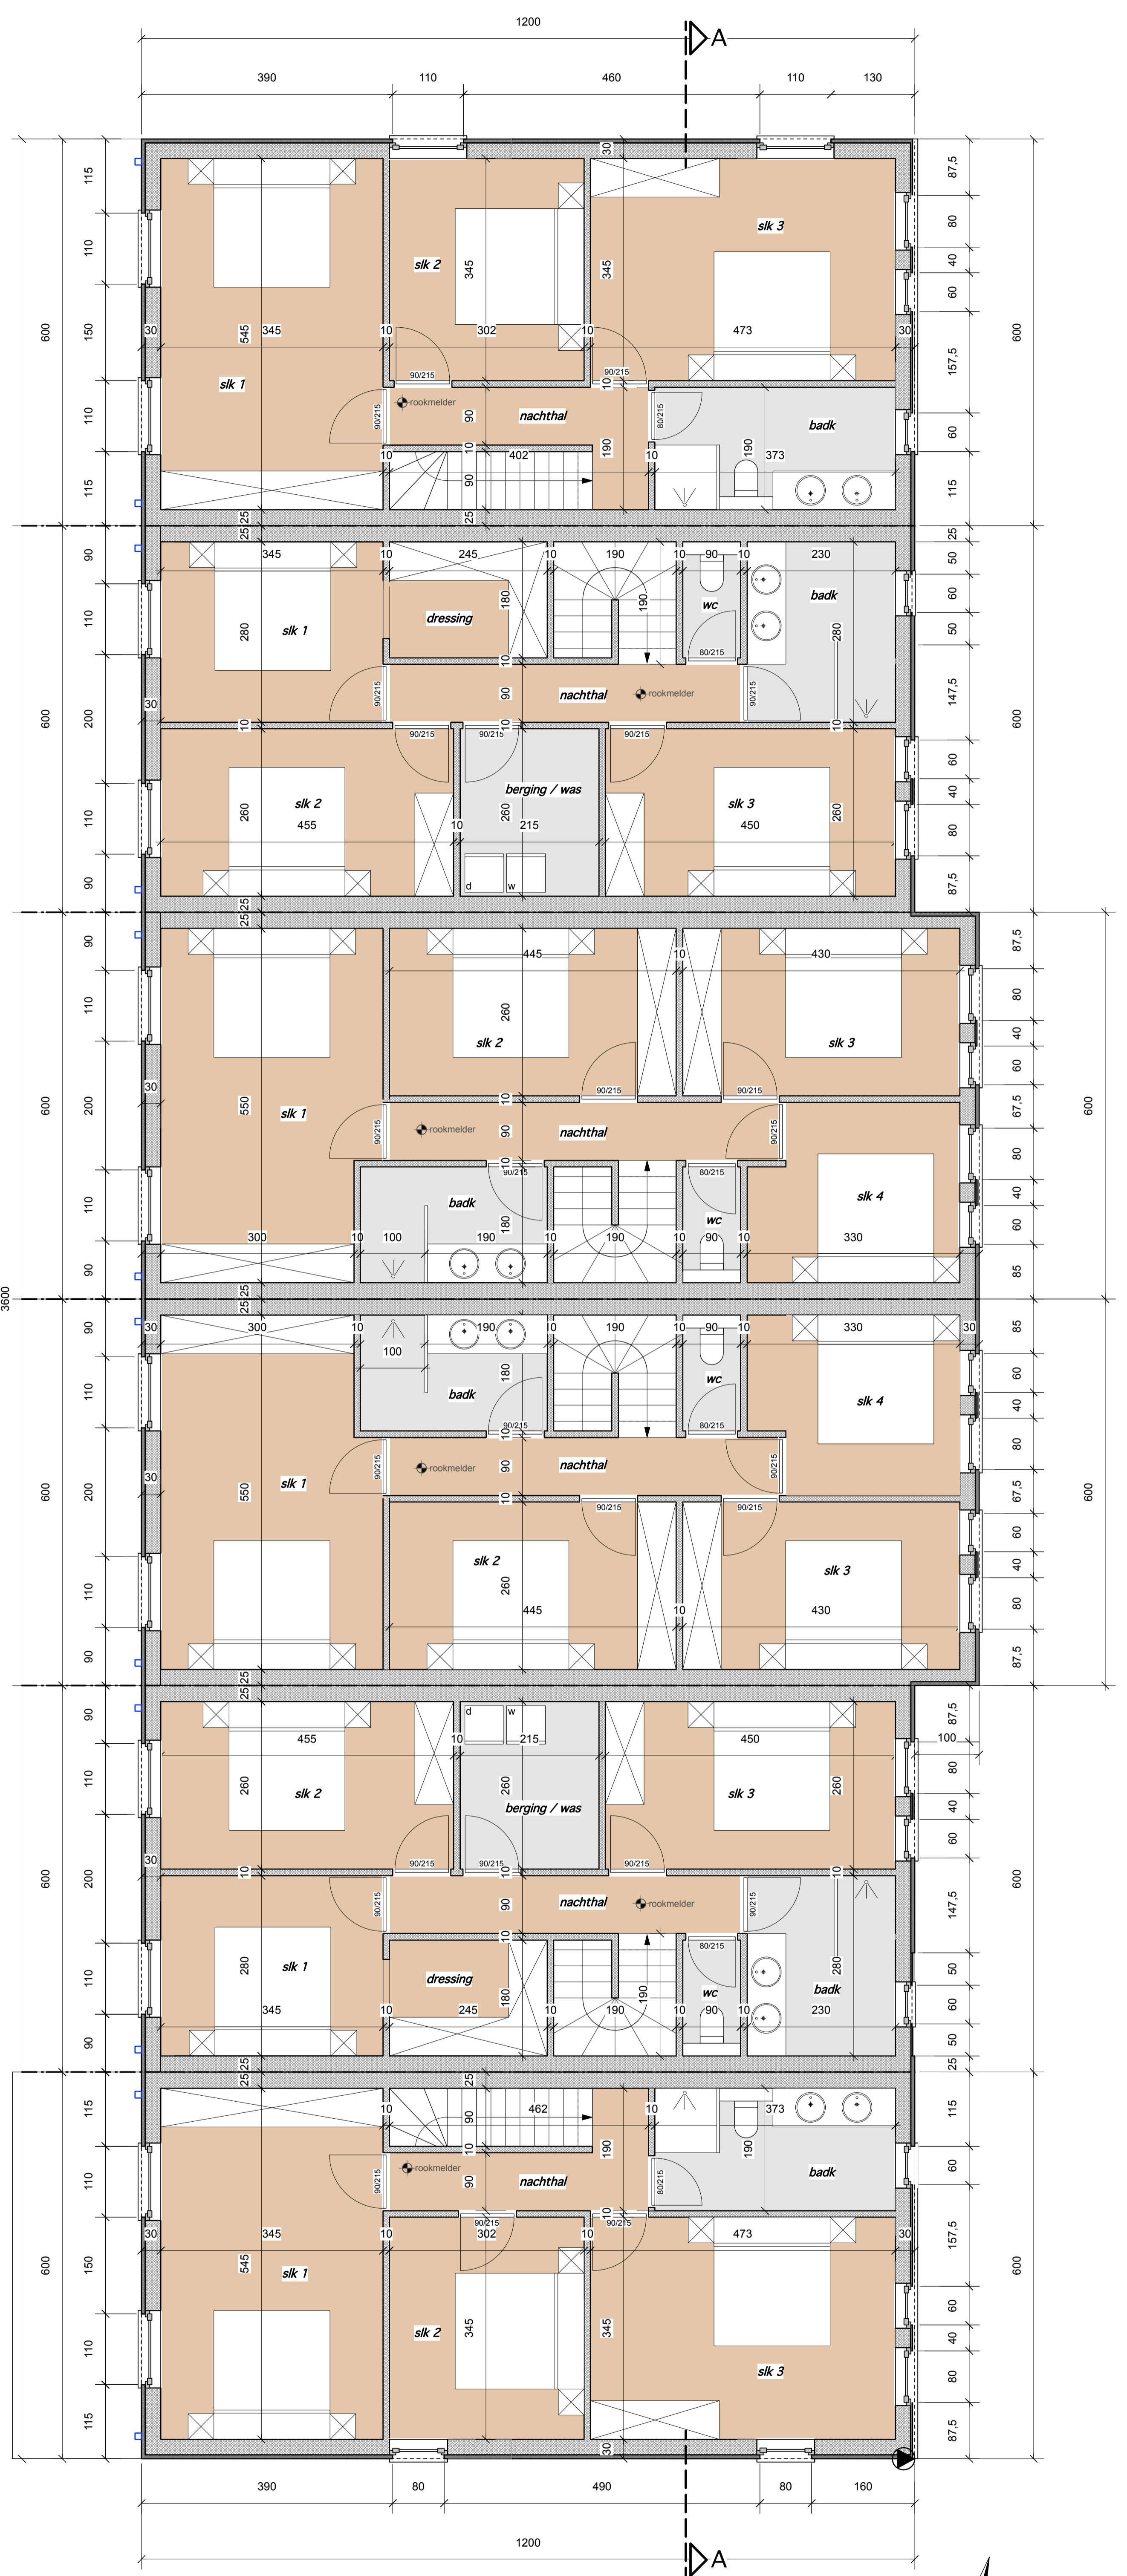


WONINGEN 7 tem 12 _ VERDIEPING_ontwerp.
 schaal 1/50




WONINGEN 7 tem 12 _ VOORGEVEL_ontwerp
 schaal 1/50

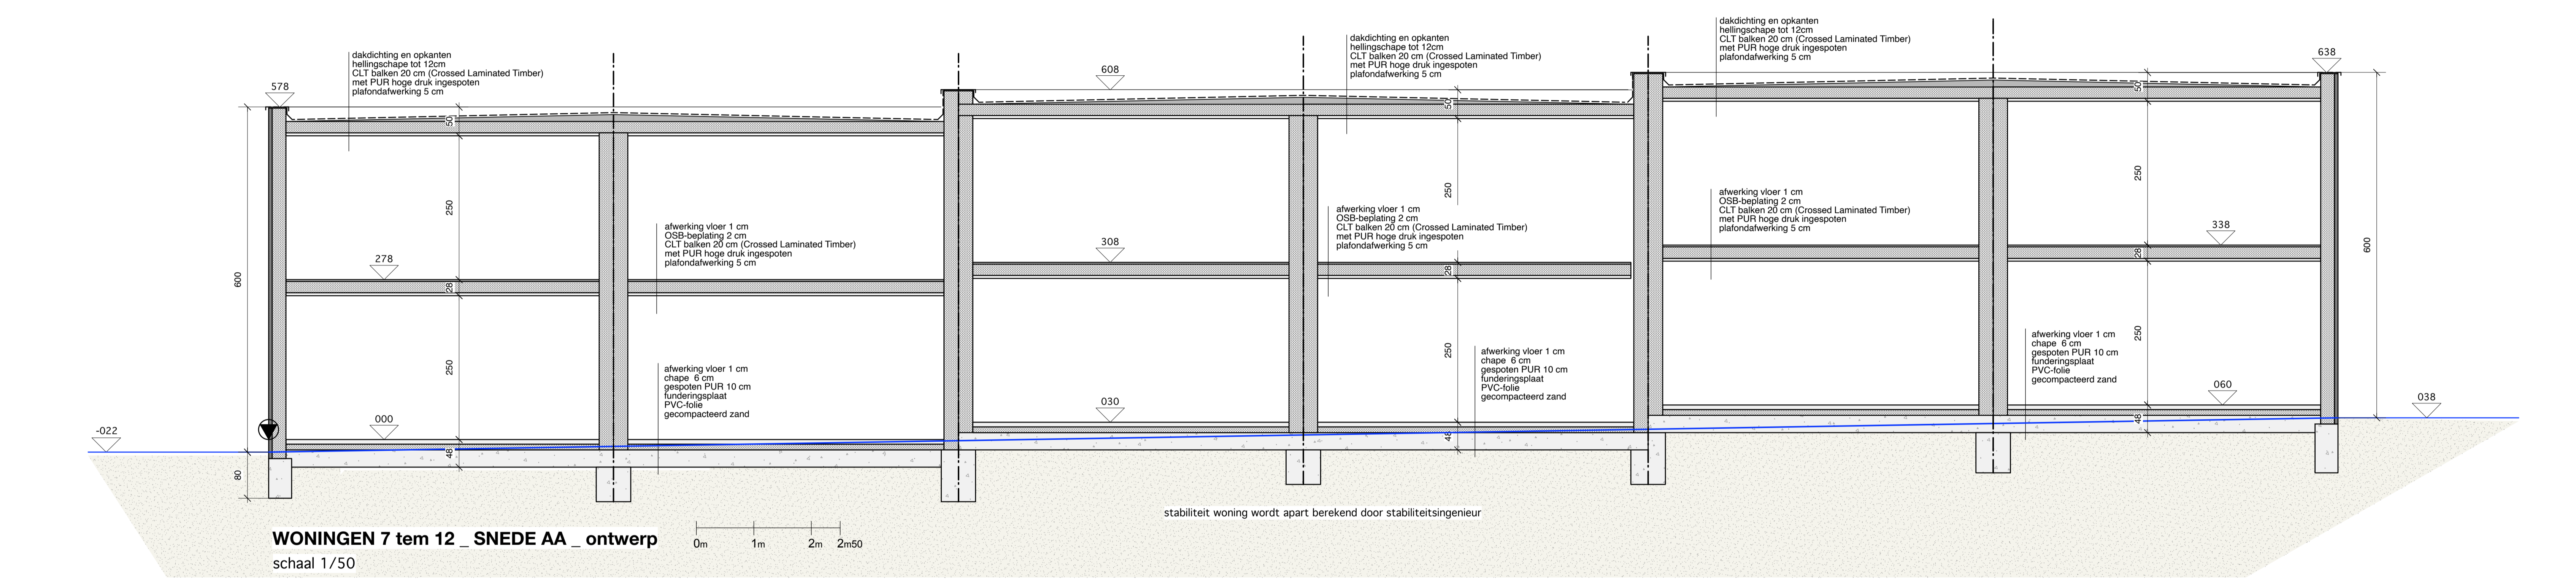


WONINGEN 7 tem 12 _ SNEDE AA_ontwerp
 schaal 1/50

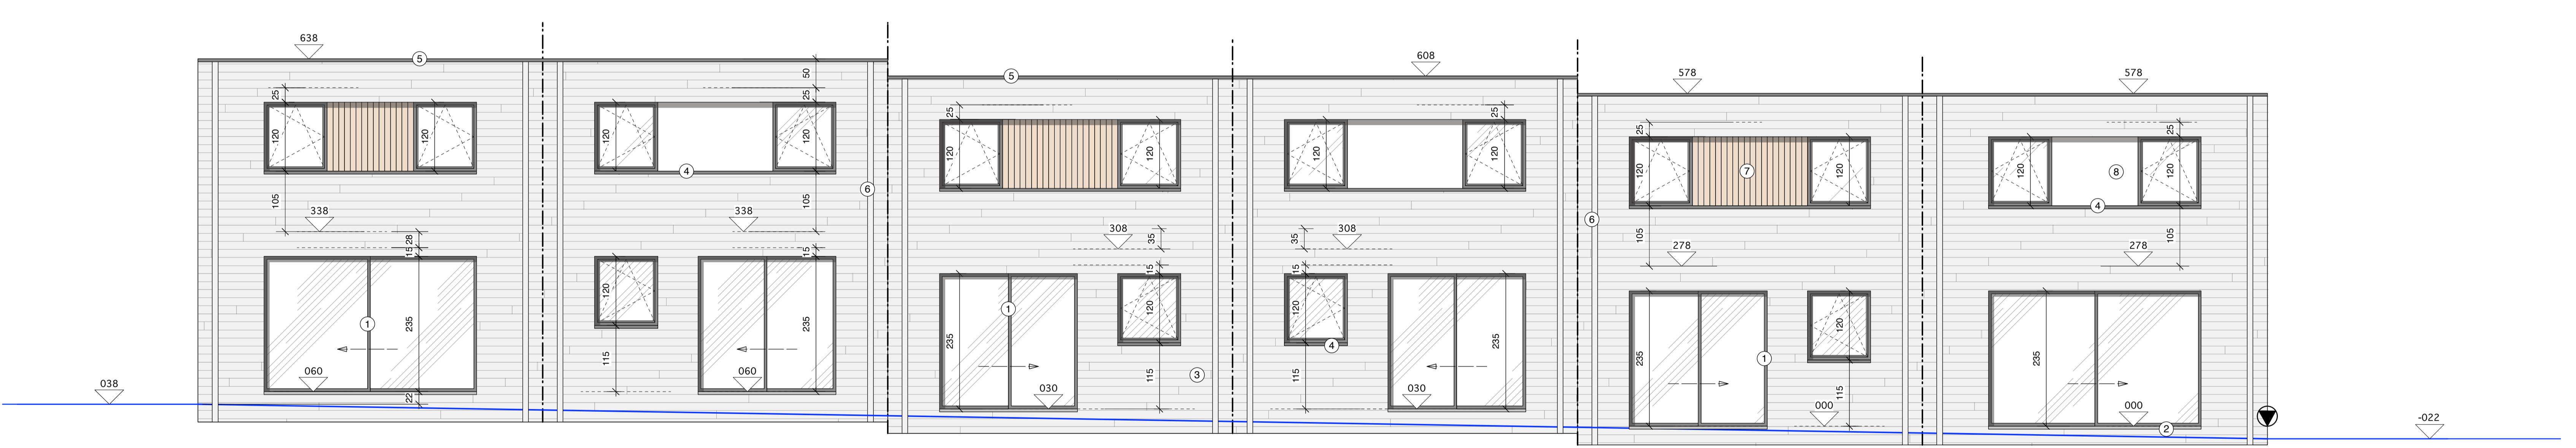

WONINGEN 7 tem 12 _ ACHTERGEVEL_ontwerp
 schaal 1/50

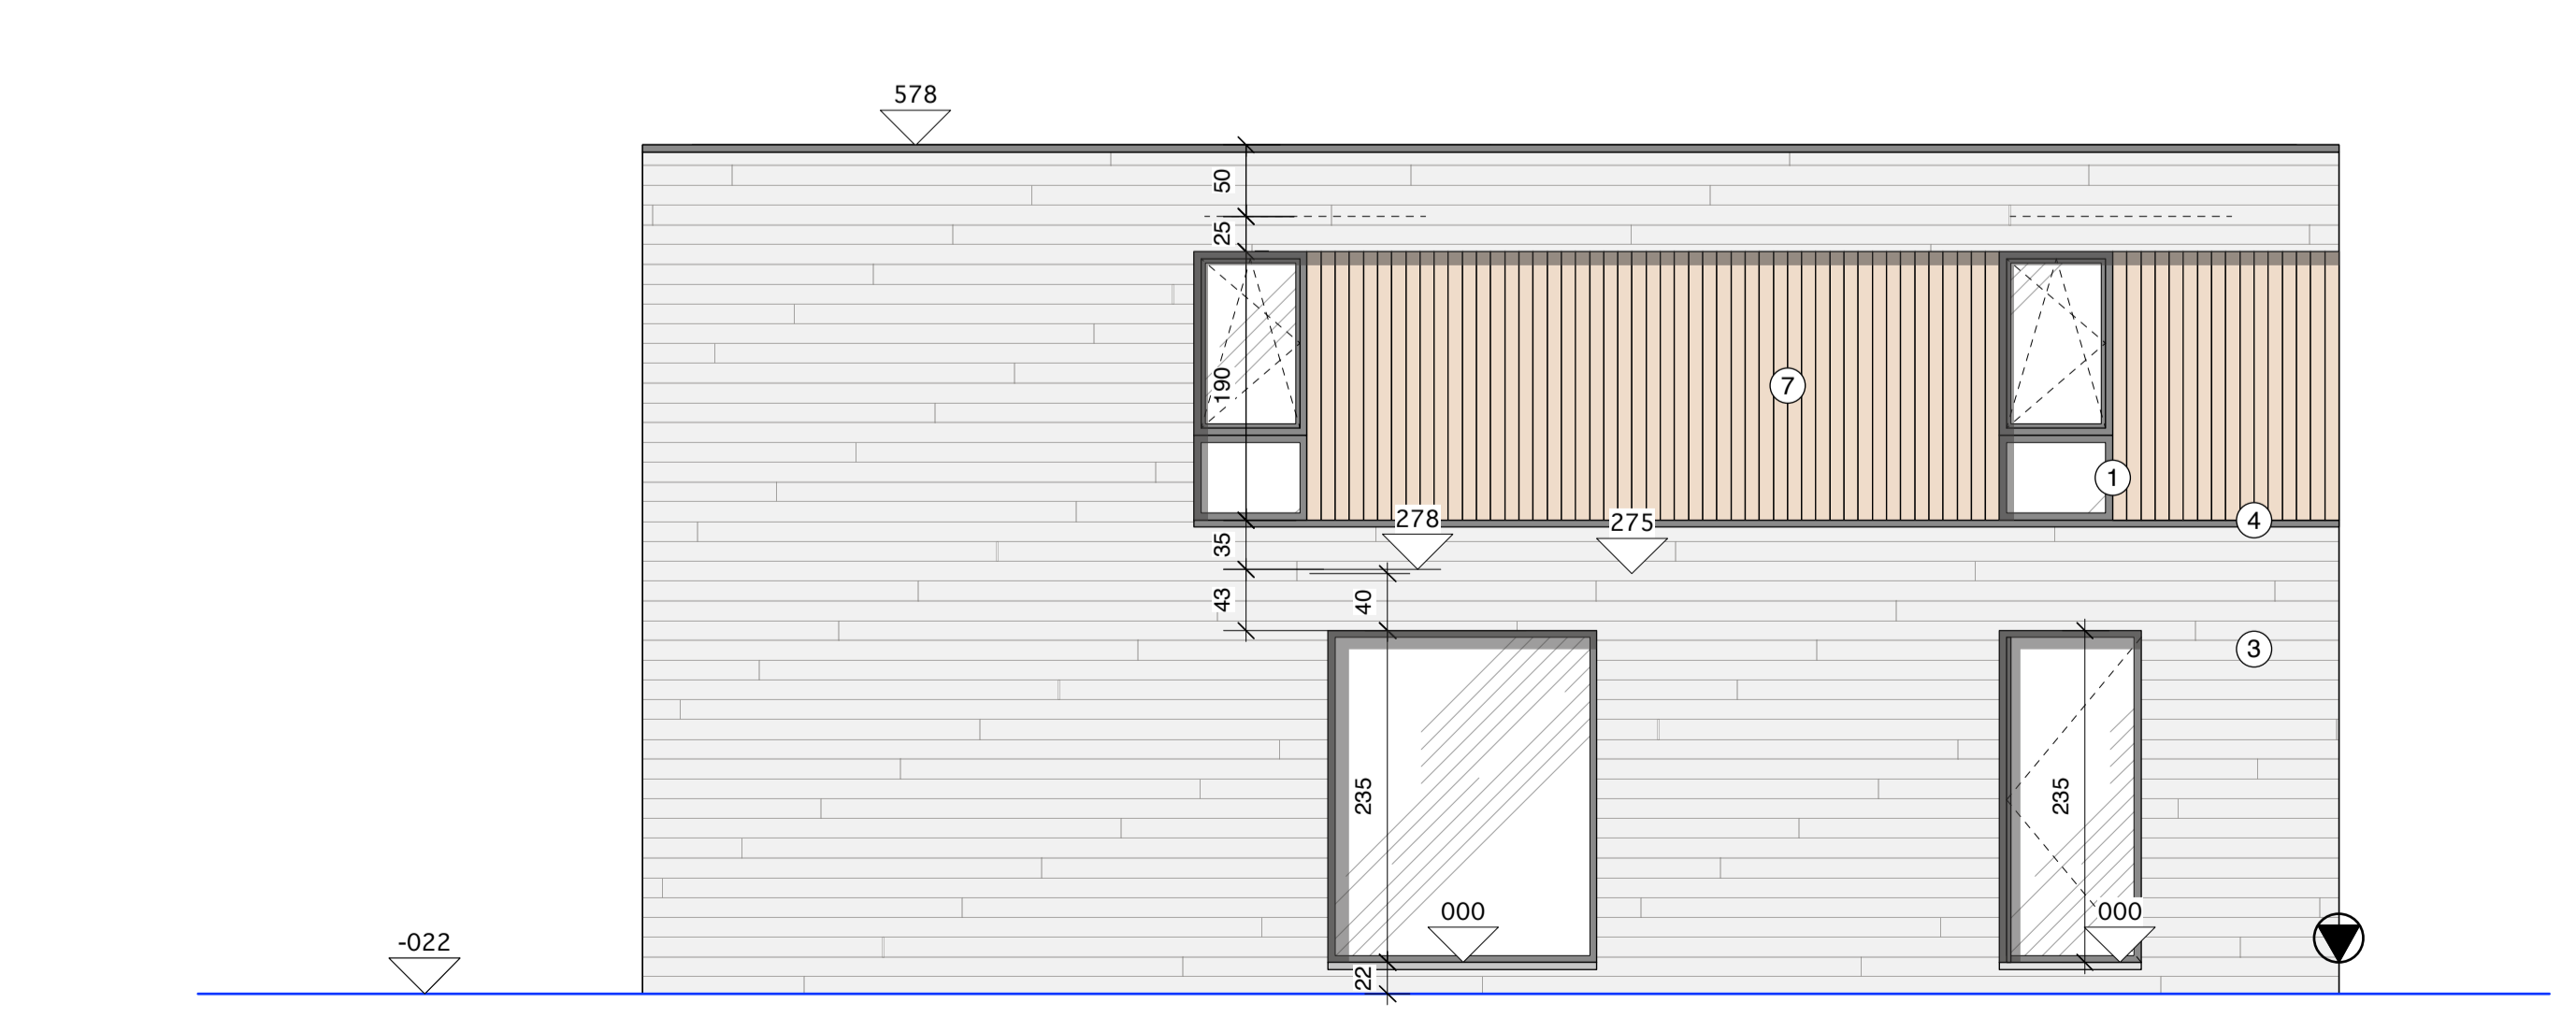

WONINGEN 7 tem 12 _ ZIJGEVEL LINKS_ontwerp
 schaal 1/50

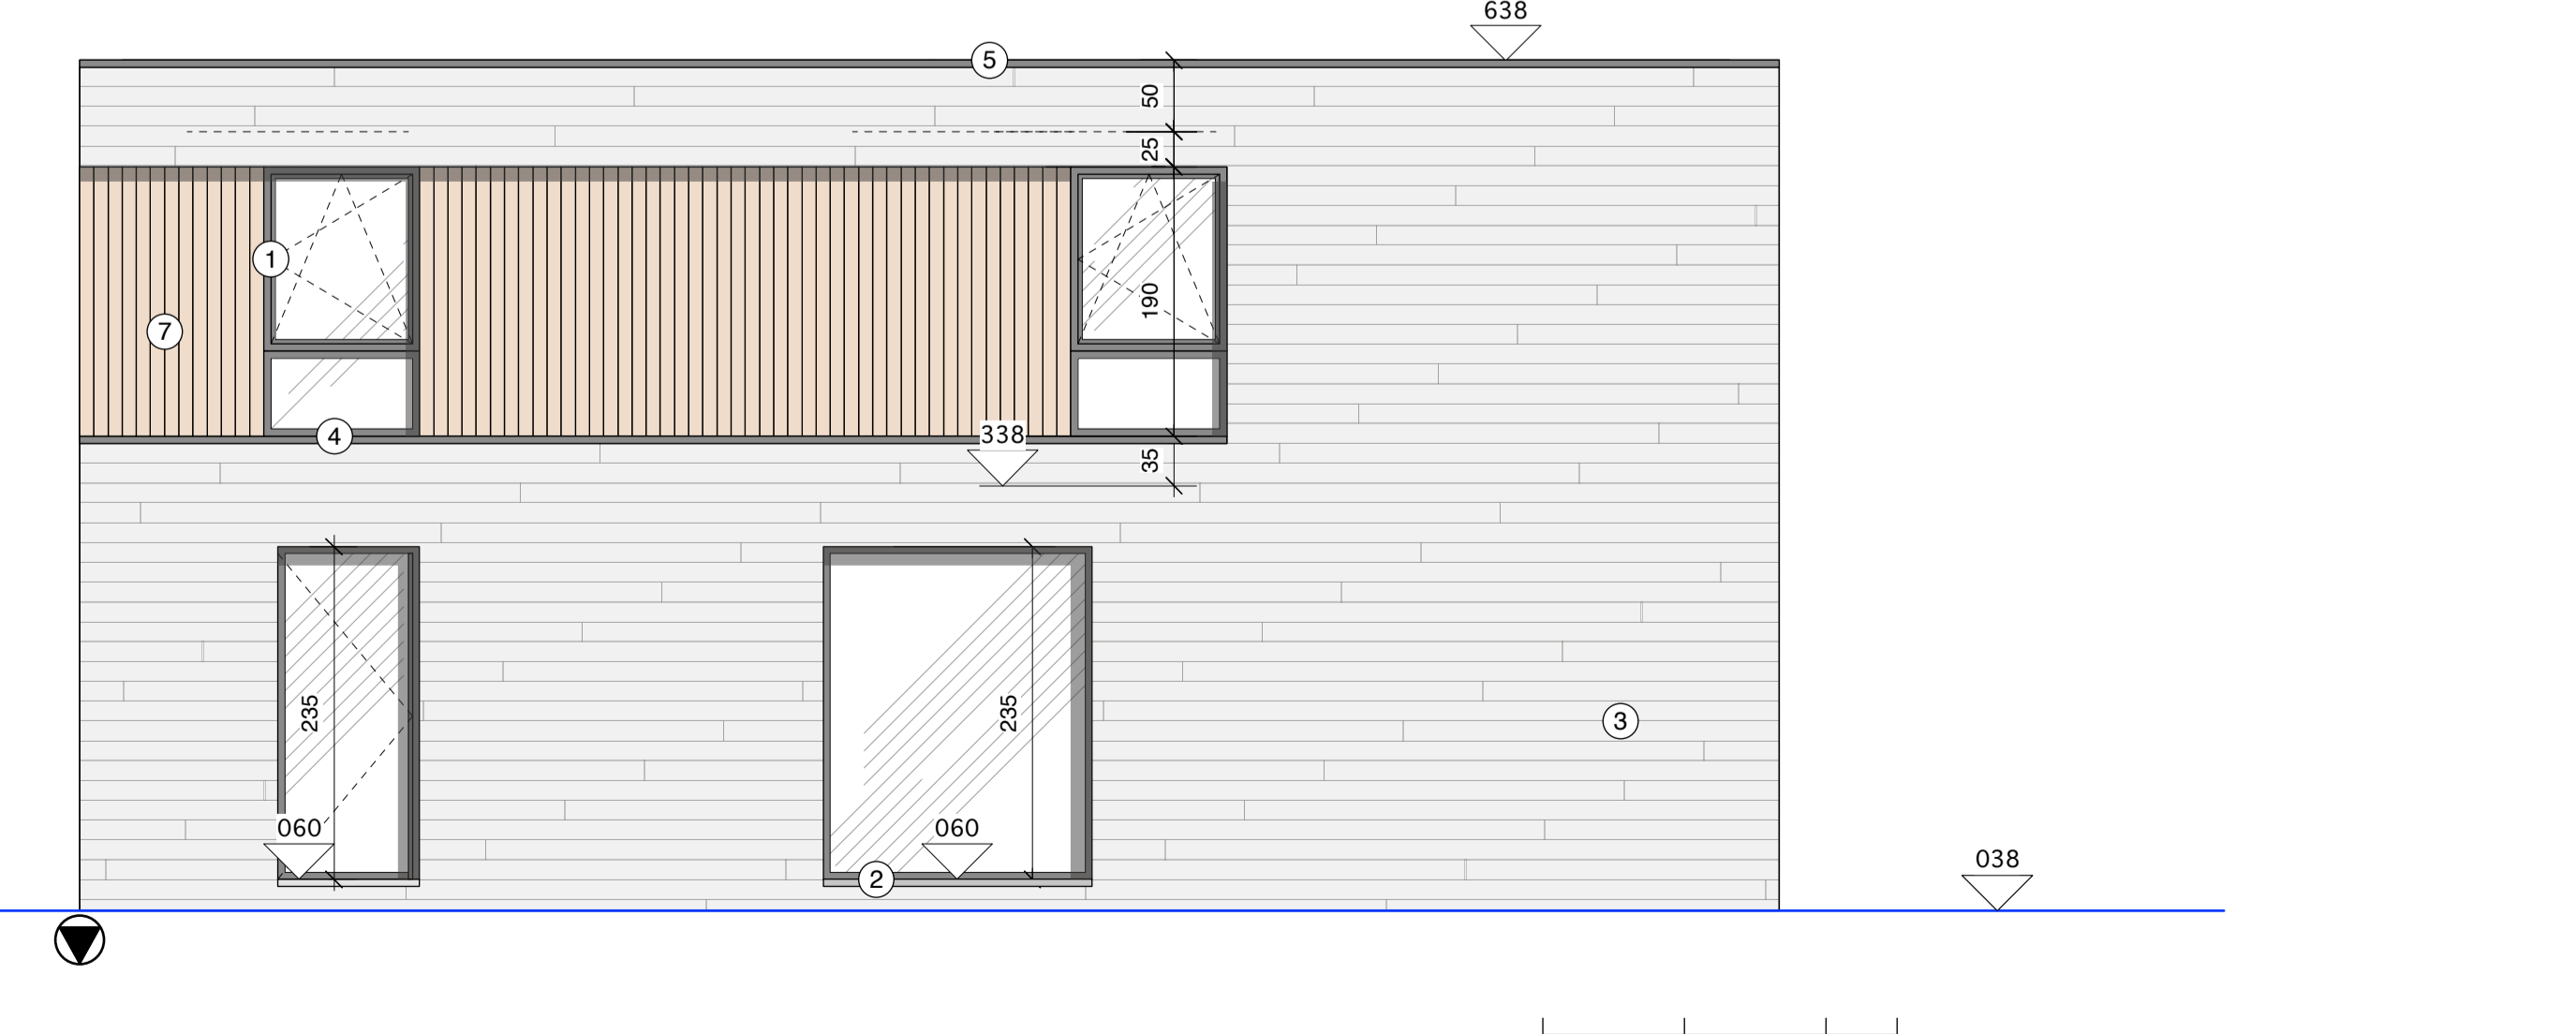

WONINGEN 7 tem 12 _ ZIJGEVEL RECHTS_ontwerp
 schaal 1/50

1. BUITENSCHUWEN: ALUMINIUM DONKERE KLEUR
2. DORPELS IN BLAUWE HARDSTEEN
3. STENSTIPS LICHTE KLEUR
4. DORPELS IN ALUMINIUM DONKERE KLEUR RAMEN
5. BAKKANDPROFIEL DONKERE KLEUR
6. BIEREWATERKROONEN ZINK QUARTZ-ZINC
7. HOUTEN GEVELBEKLEIDING THERMOWOOD
8. GEVELBEKLEIDING TECTIVA BEKLEIDING WIT
9. LUFES-ALUMINIUM DONKERE KLEUR
10. RONDZE STALEN KROONEN WIT GELAKT

LEGENE MATERIELEN	
[Symbol]	BEHEER ONDERHOUDSVERBOD
[Symbol]	BEHEER ONDERHOUDSVERBOD
- * Afwijking is schiedmatig aangegeven
- * alle maten worden ter plaatse gecontroleerd door aannemer
- * afwijking gebouwen in het terrein door aannemer
- * stabiliteit en funderingen worden apart berekend door stabiliteitsingenieur
- * materialenomschrijving scheidt de getuigen

Bouwheer: **WOONPLANNERS NV**
 Prijs Bouwbedrijven 218
 B-2650 ECKOLEN

DOSSIERNR: **22.422**

Ontwerp: **BOUWEN VAN 12 NIEUWE WONINGEN**

Bouwplaats: **Beekbosstraat 61
 B-2540 HOVE
 Sectie B - nr 50 k3**

Voorsp: **WONINGEN 7 tem 12
 PLANNEN - GEVELS - SNEDE
 INPLANTINGSPLAN - terreinprofiel**

Verantwoordelijke: **VERHOEVEN ARCHITECTENBUREAU BV**
 De Janssensdijk 11, 2040 ANTWERP, België
 Tel: +32 (0)3 235 11 11

Datum: 02/03/25
 Tussen: 100-1000
 Plan: B.A.1.001

BOUWAANVRAAG 1 2 3

